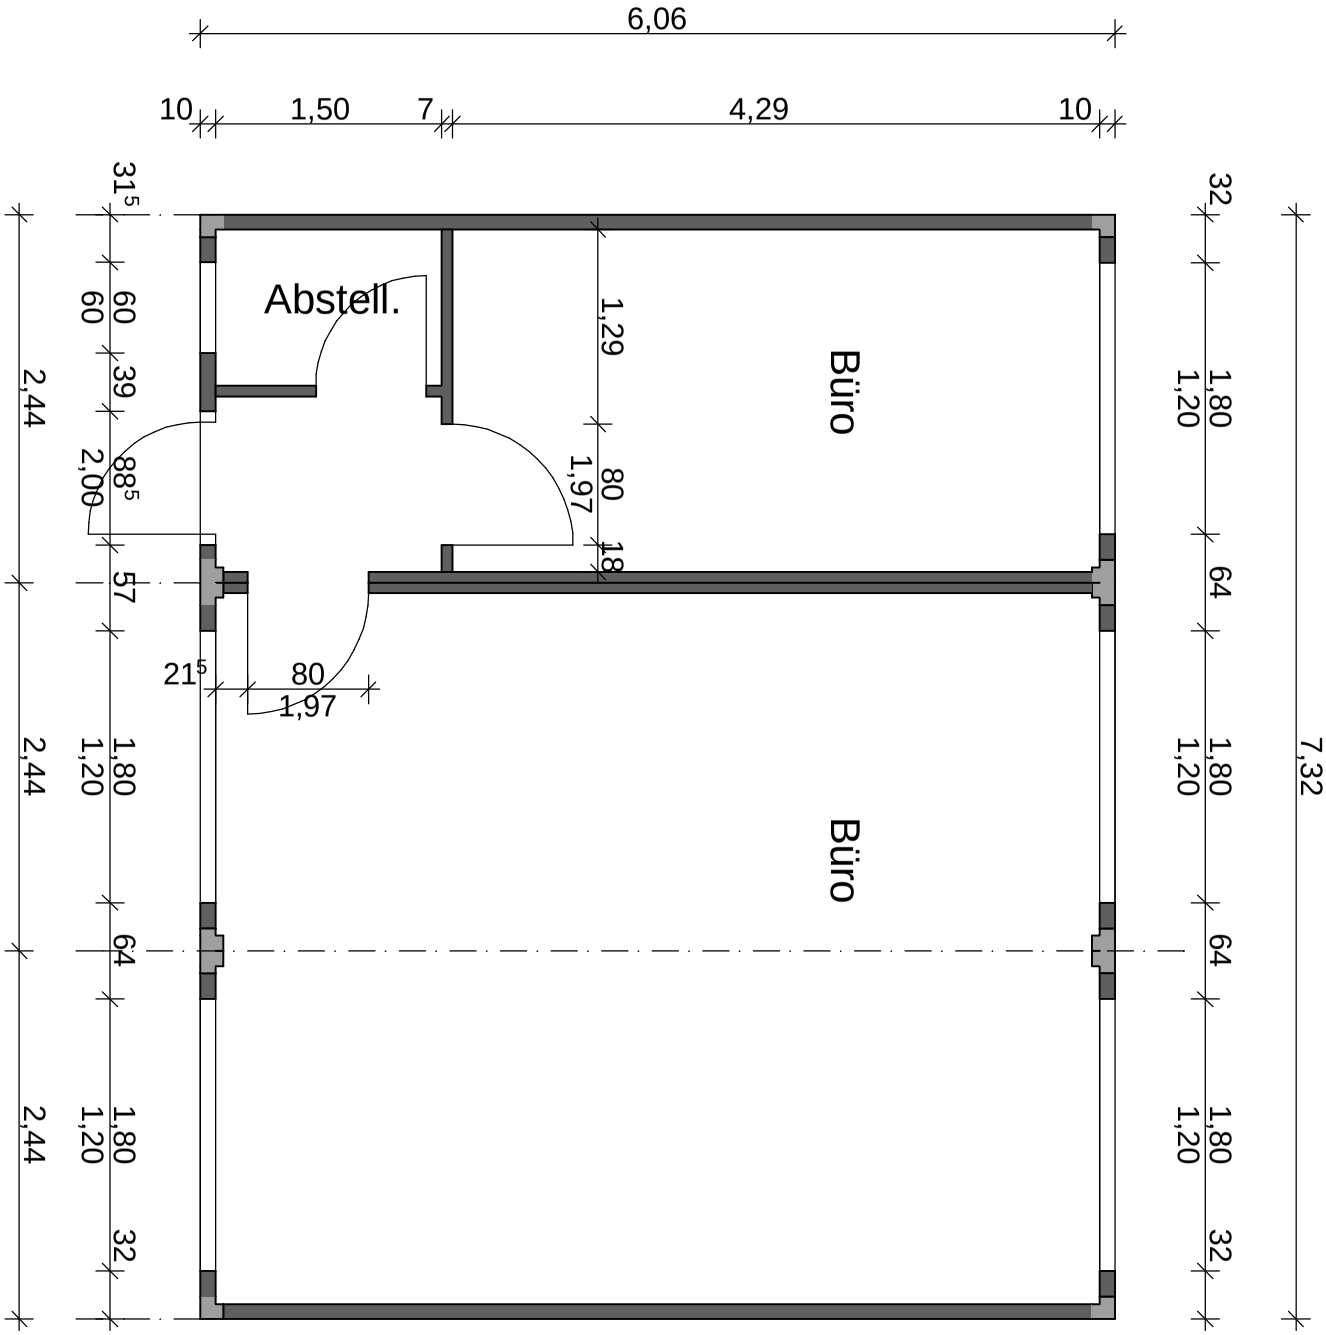

Acker Raum-Systeme GmbH

Gertrudenkirchhof 10
D-20095 Hamburg

Tel.: 040 / 685 669
Fax: 040 / 683 905

Container- u. Modulbauten

Datum: 31.03.2010

Maßstab: 1:50

Bürogebäude Rendsburg

Entwurf